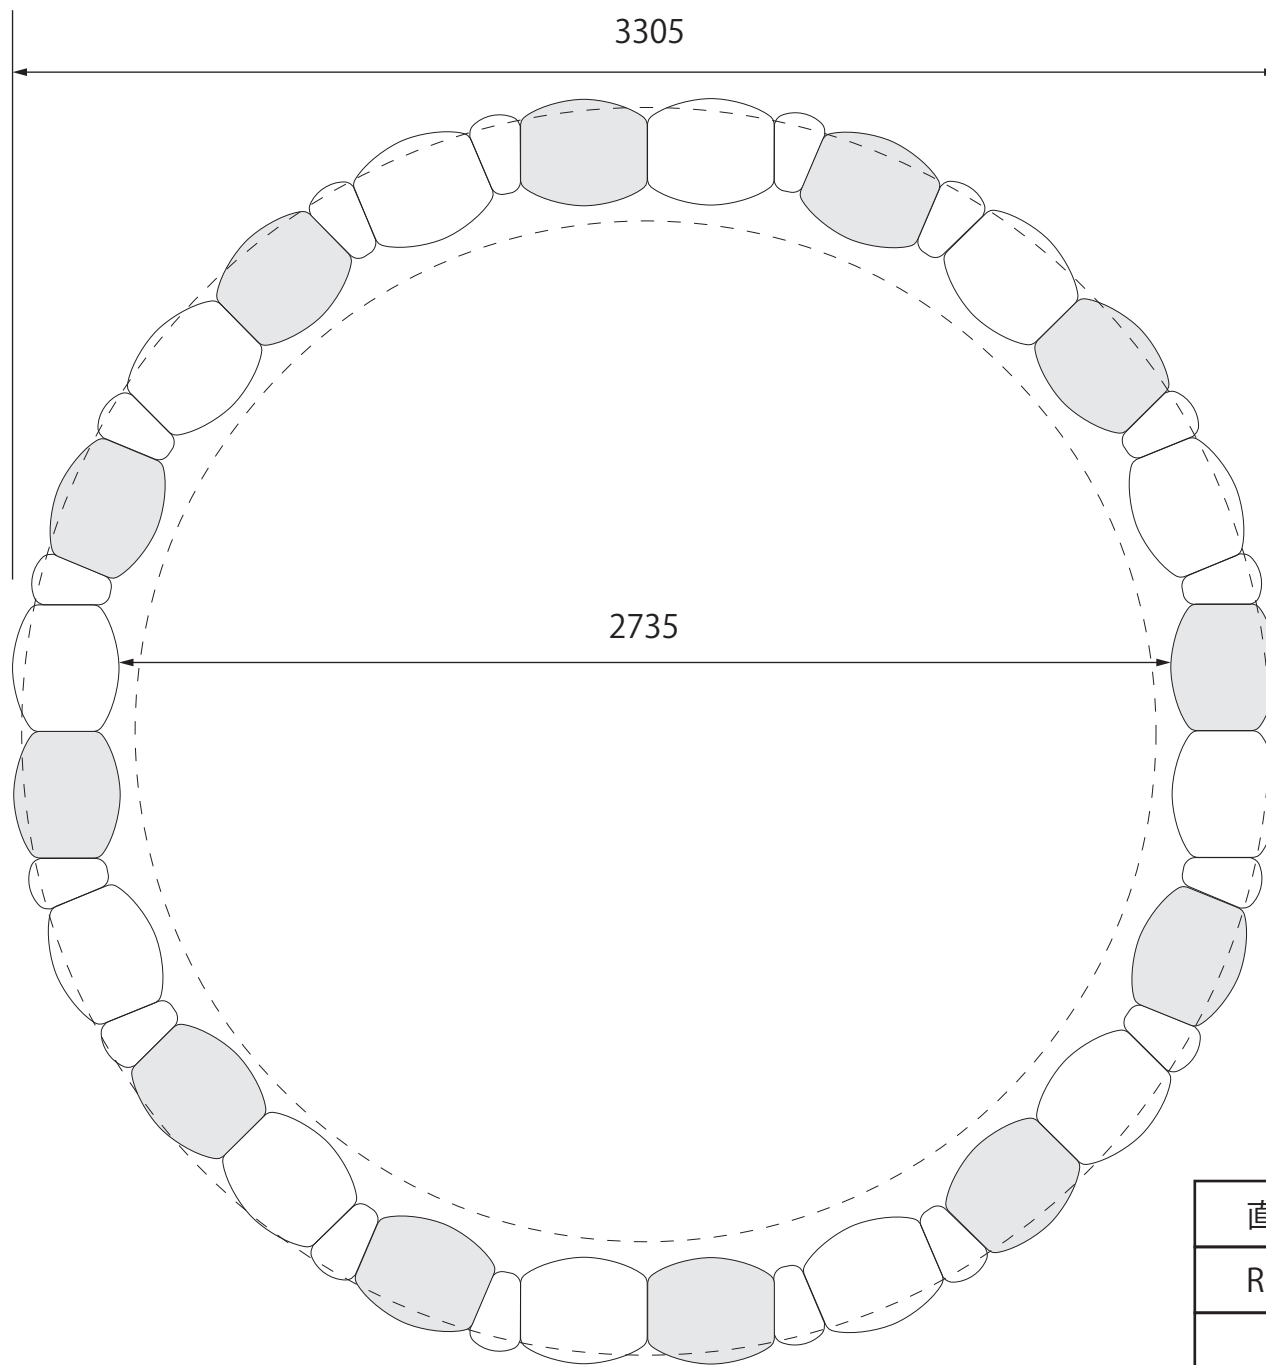


直線ユニット		24個 × ￥9,500 = ￥228,000	
Rユニット		16個 × ￥7,000 = ￥112,000	
【税別上代】		￥340,000	
御 中 幼・保	名称	ユニット砂場設置概要図	
	縮尺	1 : 20	単位 mm
		サイズ	直径3.3m (外寸) 直径2.7m (内寸)