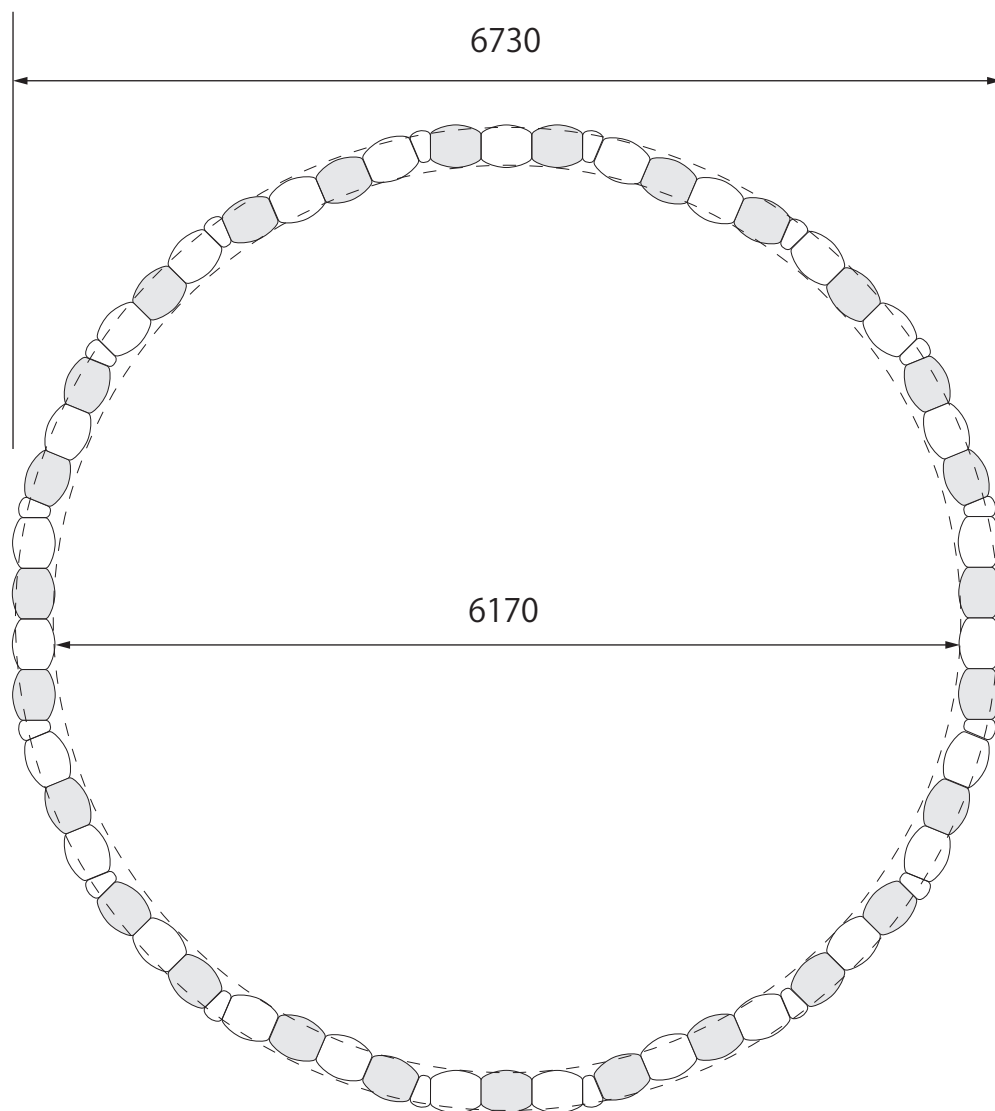


直線ユニット	54個 × ￥9,500 = ￥513,000		
Rユニット	16個 × ￥7,000 = ￥112,000		
【税別上代】		￥625,000	
御 中 幼・保	名称	ユニット砂場設置概要図	
	縮尺	1 : 50	単位 mm
		サイズ	直径6.5m (外寸) 直径6.0m (内寸)