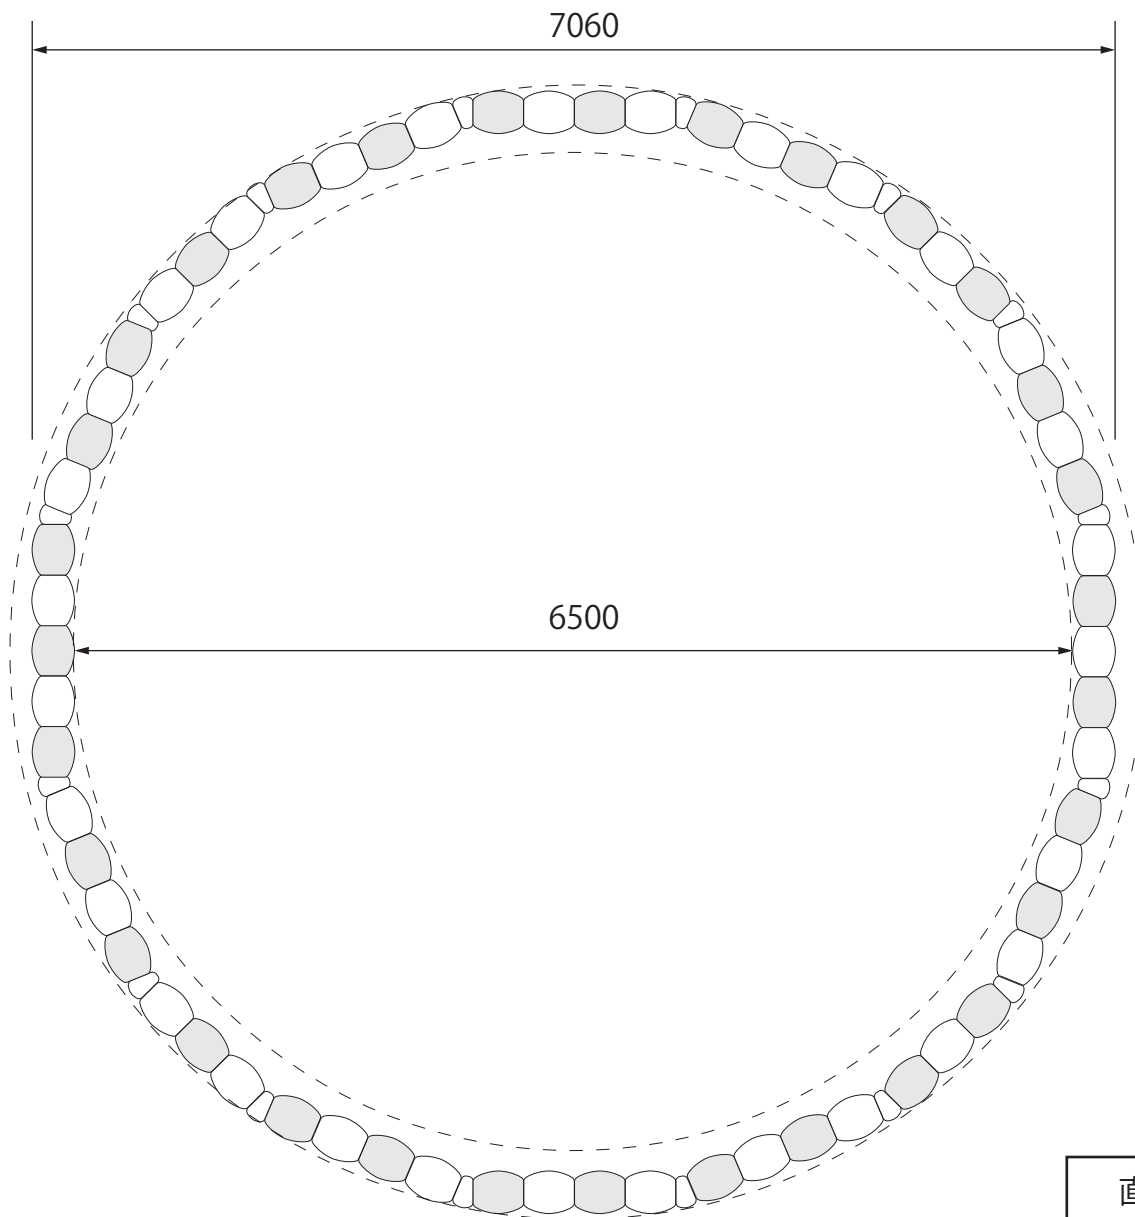


直線ユニット			62個× ￥9,500= ￥589,000		
Rユニット			16個× ￥7,000= ￥112,000		
【 税別上代 】			￥701,000		
名称	ユニット砂場設置概要図			サイズ	直径7.5m（外寸） 直径6.6m（内寸）
縮尺	1：50	単位	mm		