


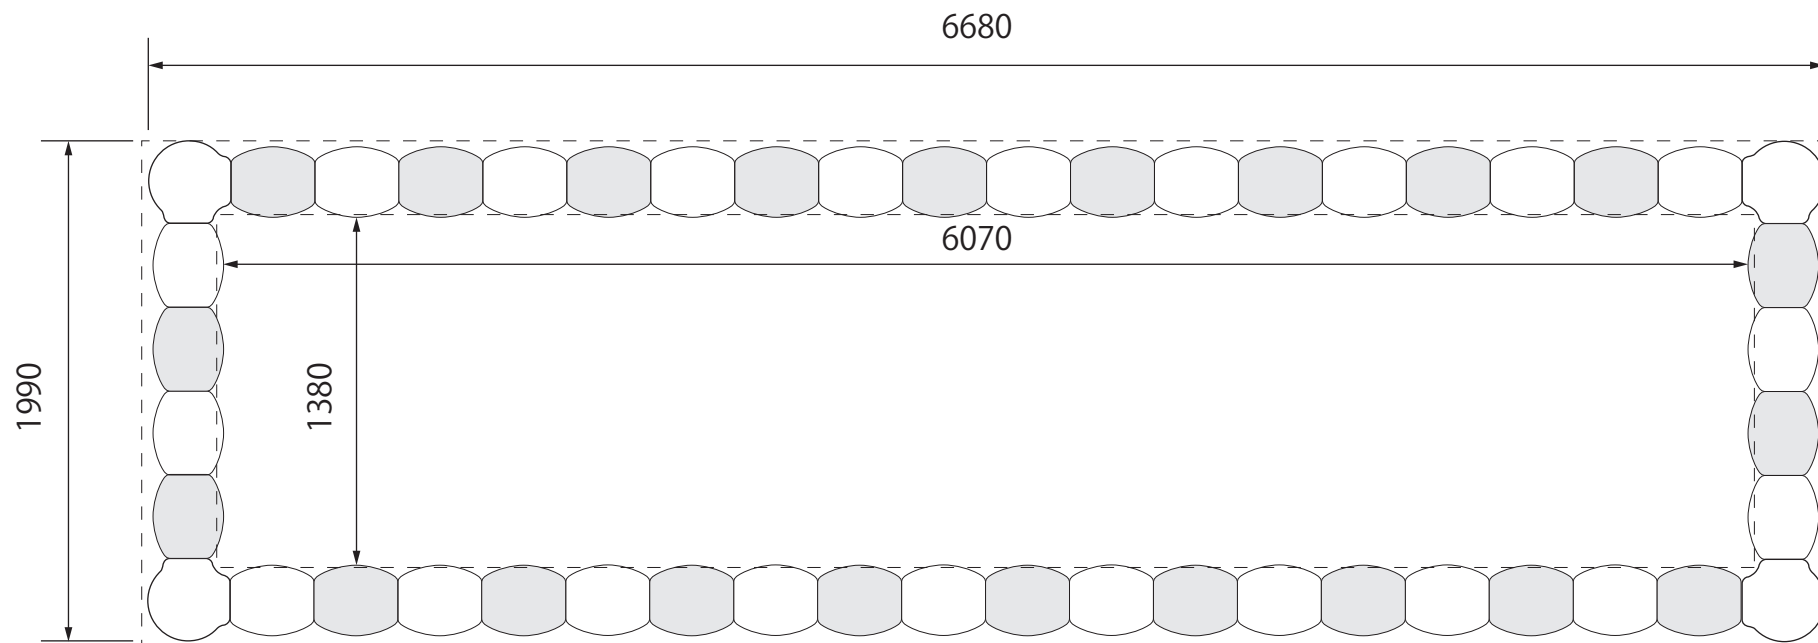

外寸枠	2.0×6.7m
内寸枠	1.4×6.1m

直線ユニット	44個
コーナーユニット	4個

御 中	名 称	ユニット砂場設置概要図		
幼・保	縮 尺	1 : 30	単 位	mm