


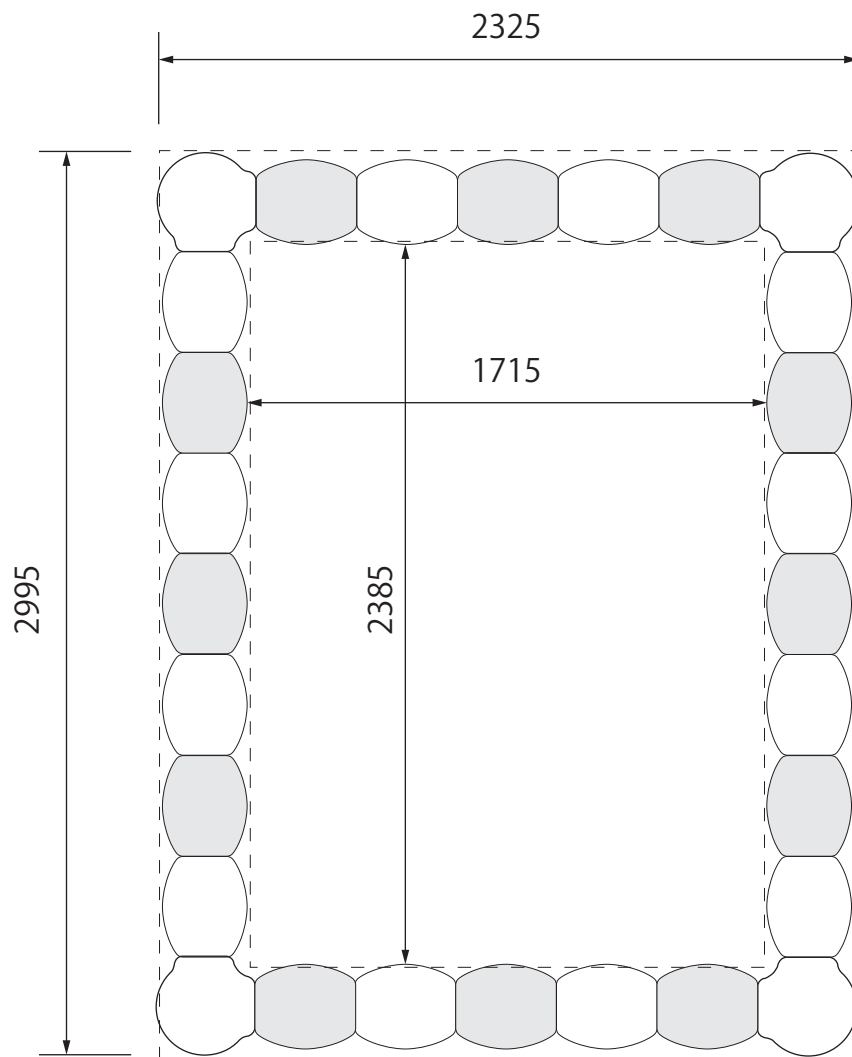

外寸枠	3.0×2.3m
内寸枠	2.4×1.7m

直線ユニット	24個
コーナーユニット	4個

御 中	名称	ユニット砂場設置概要図
幼・保	縮尺	1 : 25
	単位	mm

サイズ	3.0×2.3m (外寸) 2.4×1.7m (内寸)
-----	--------------------------------