


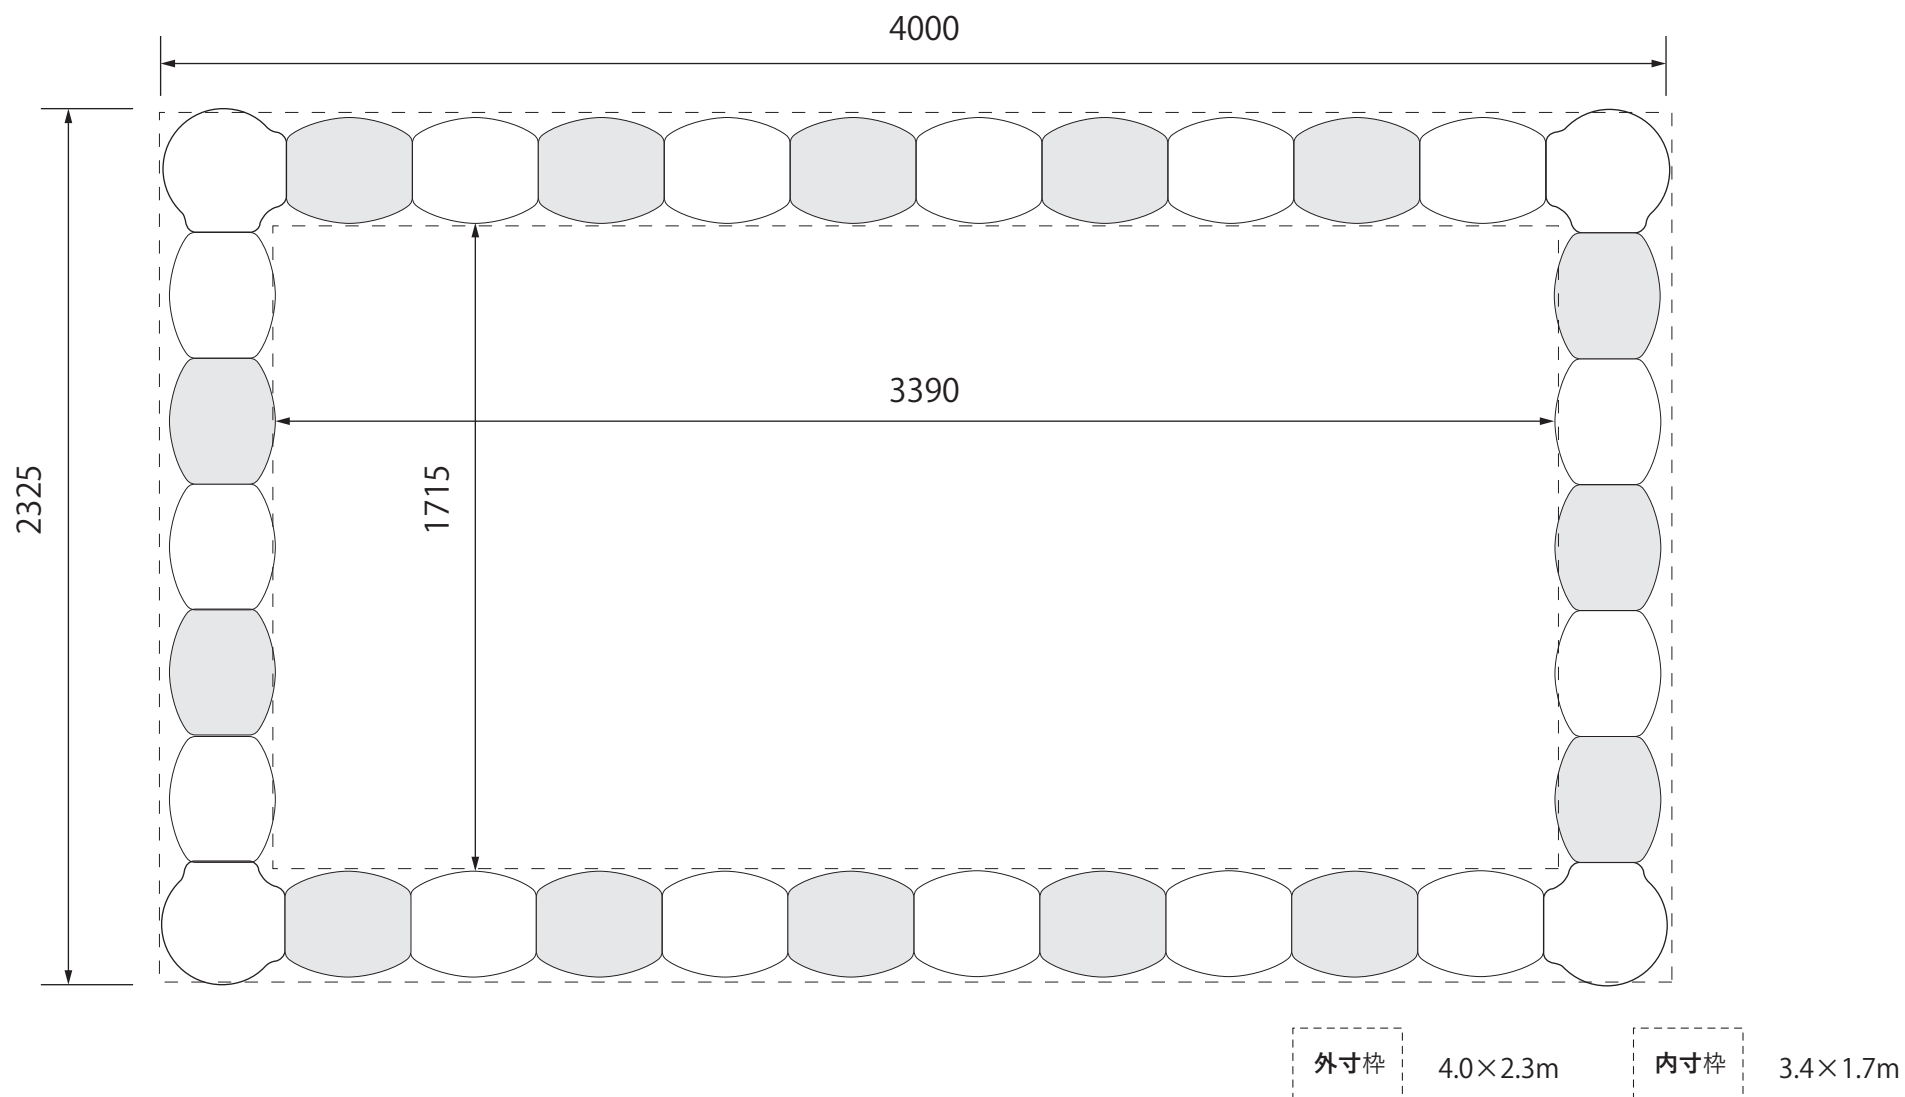

直線ユニット 30個

コーナーユニット 4個

御 中 幼・保	名 称	ユニット砂場設置概要図			サ イ ズ	4.0×2.3m (外寸) 3.4×1.7m (内寸)
	縮 尺	1 : 20	単 位	mm		