


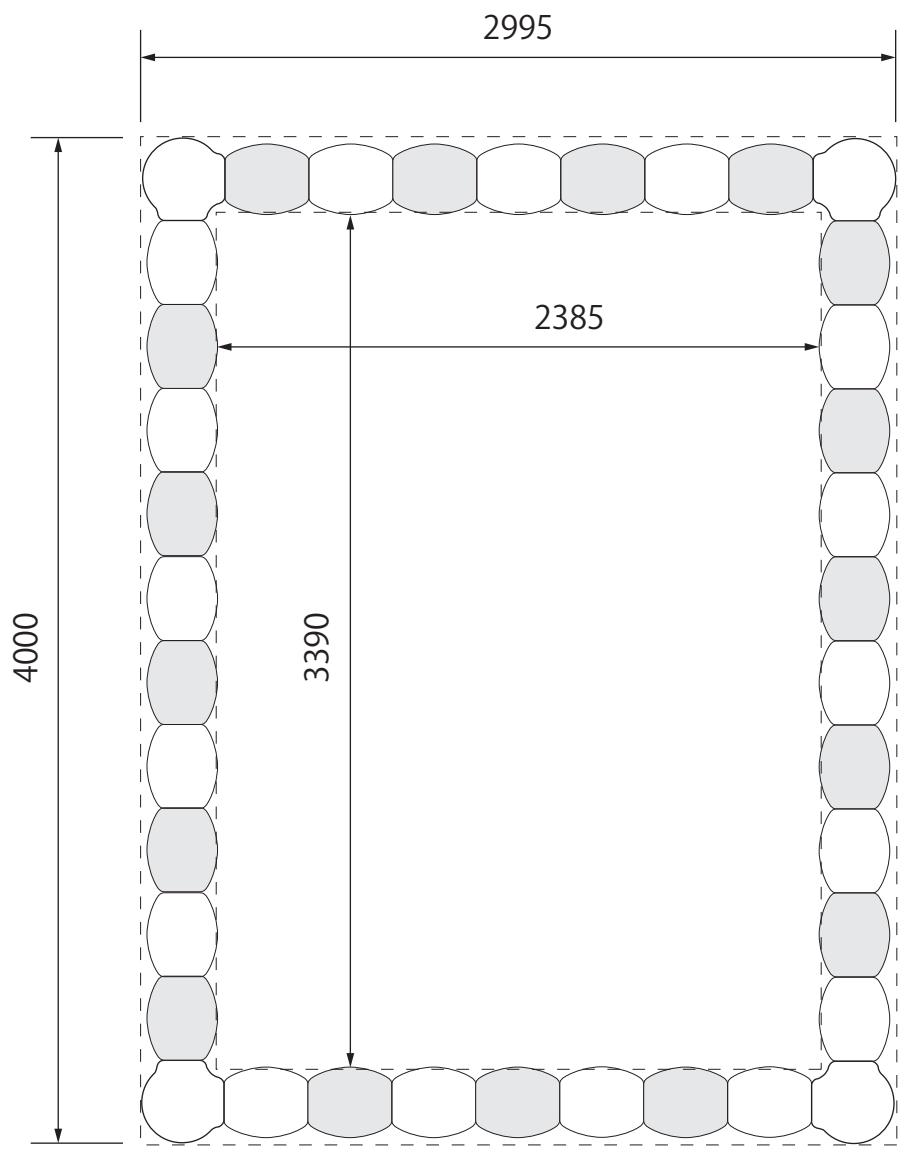

外寸枠 4.0×3.0m

内寸枠 3.4×2.4m

直線ユニット	34個
コーナーユニット	4個

サイズ	4.0×3.0m (外寸) 3.4×2.4m (外寸)
-----	--------------------------------

御 中	名称	ユニット砂場設置概要図
幼・保	縮尺	1 : 30
	単位	mm