


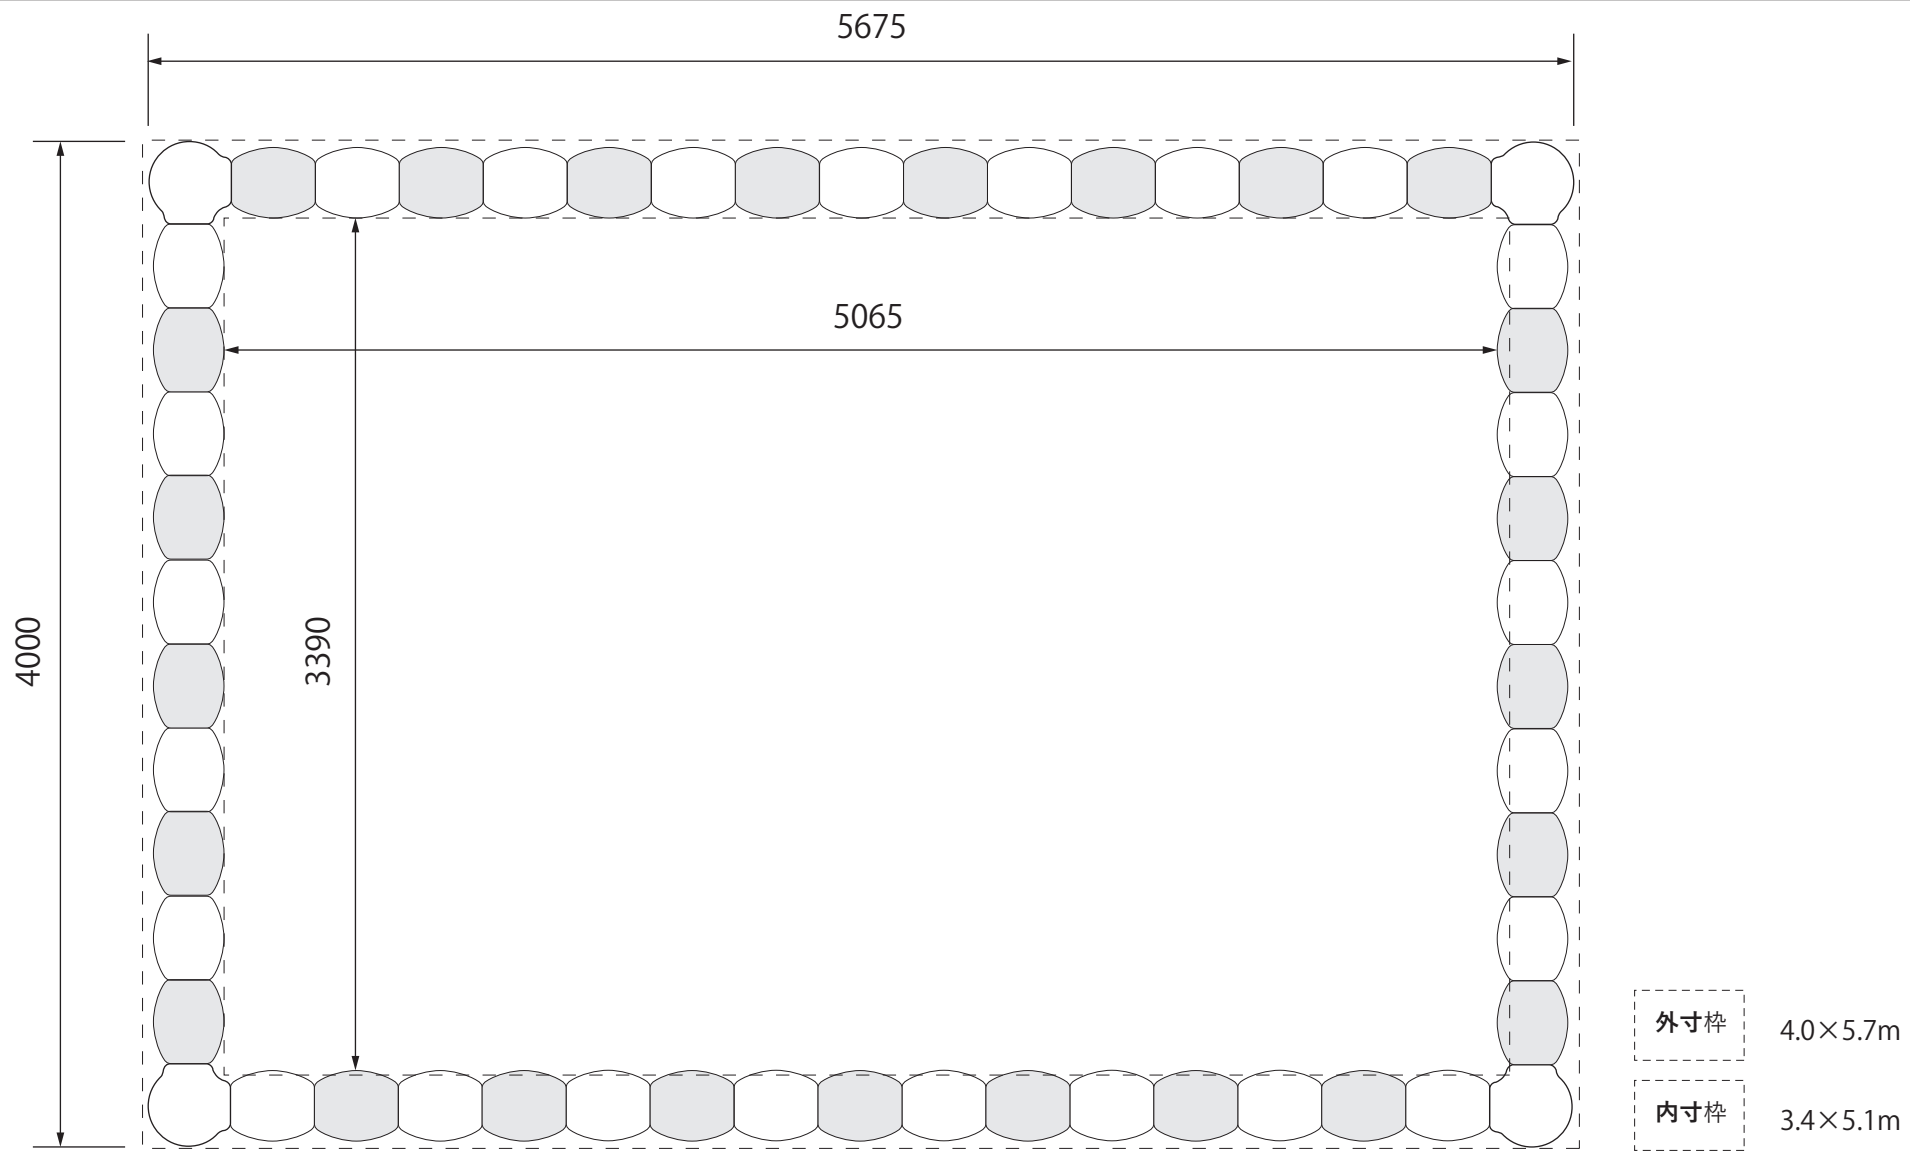

外寸枠	4.0×5.7m
内寸枠	3.4×5.1m

直線ユニット	50個
コーナーユニット	4個
サイズ	4.0×5.7m (外寸) 3.4×5.1m (内寸)

御 中	名 称	ユニット砂場設置概要図			サ イ ズ
幼・保	縮 尺	1 : 30	単 位	mm	