


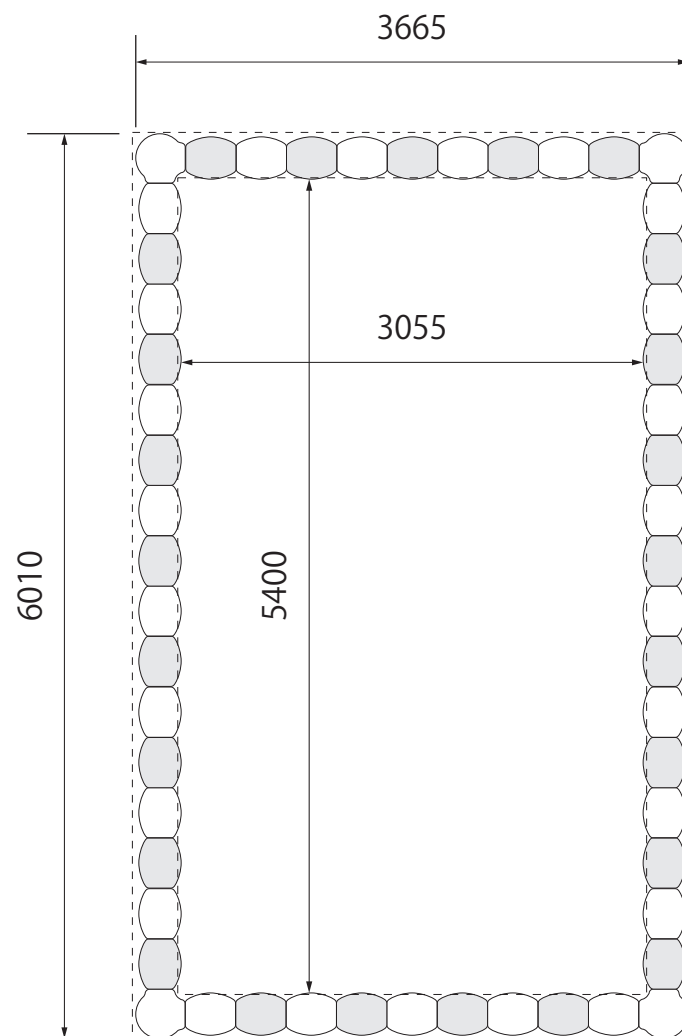

外寸枠 6.0×3.7m 内寸枠 5.4×3.1m

直線ユニット	50個
コーナーユニット	4個

御 中 幼・保	名称	ユニット砂場設置概要図		サ イ ズ	6.0×3.7m (外寸) 5.4×3.1m (内寸)
	縮尺	1 : 50	単位 mm		