


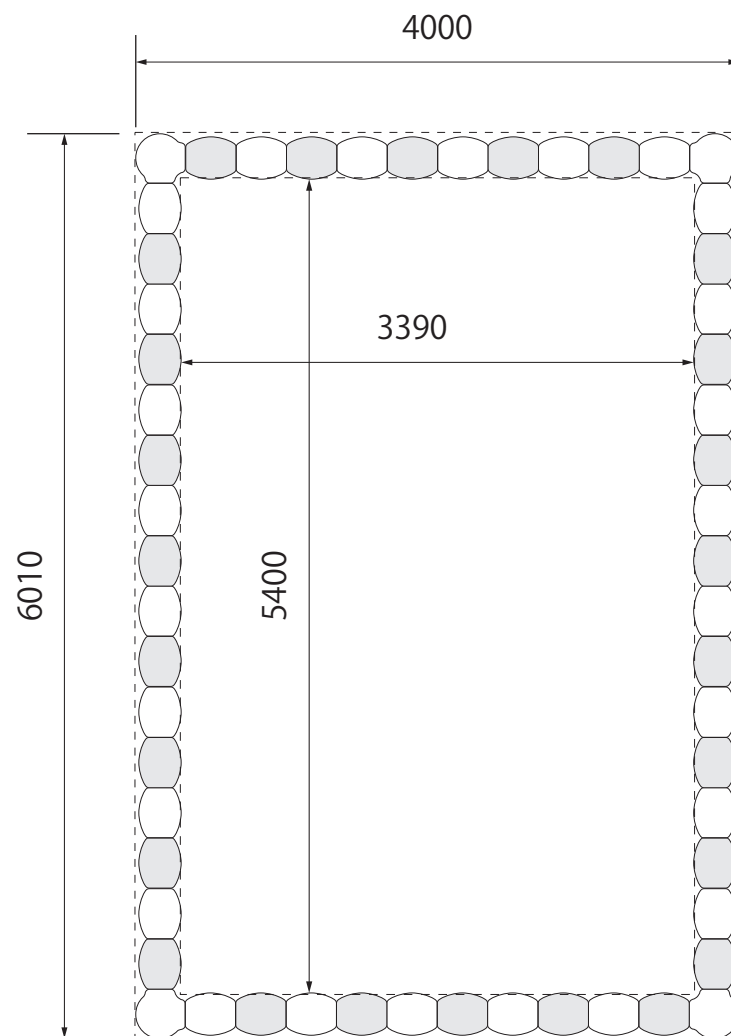

外寸枠 6.0×4.0m 内寸枠 5.4×3.4m

直線ユニット	52個
コーナーユニット	4個

御 中	名称	ユニット砂場設置概要図			サ イ ズ
幼・保	縮尺	1 : 50	単位	mm	