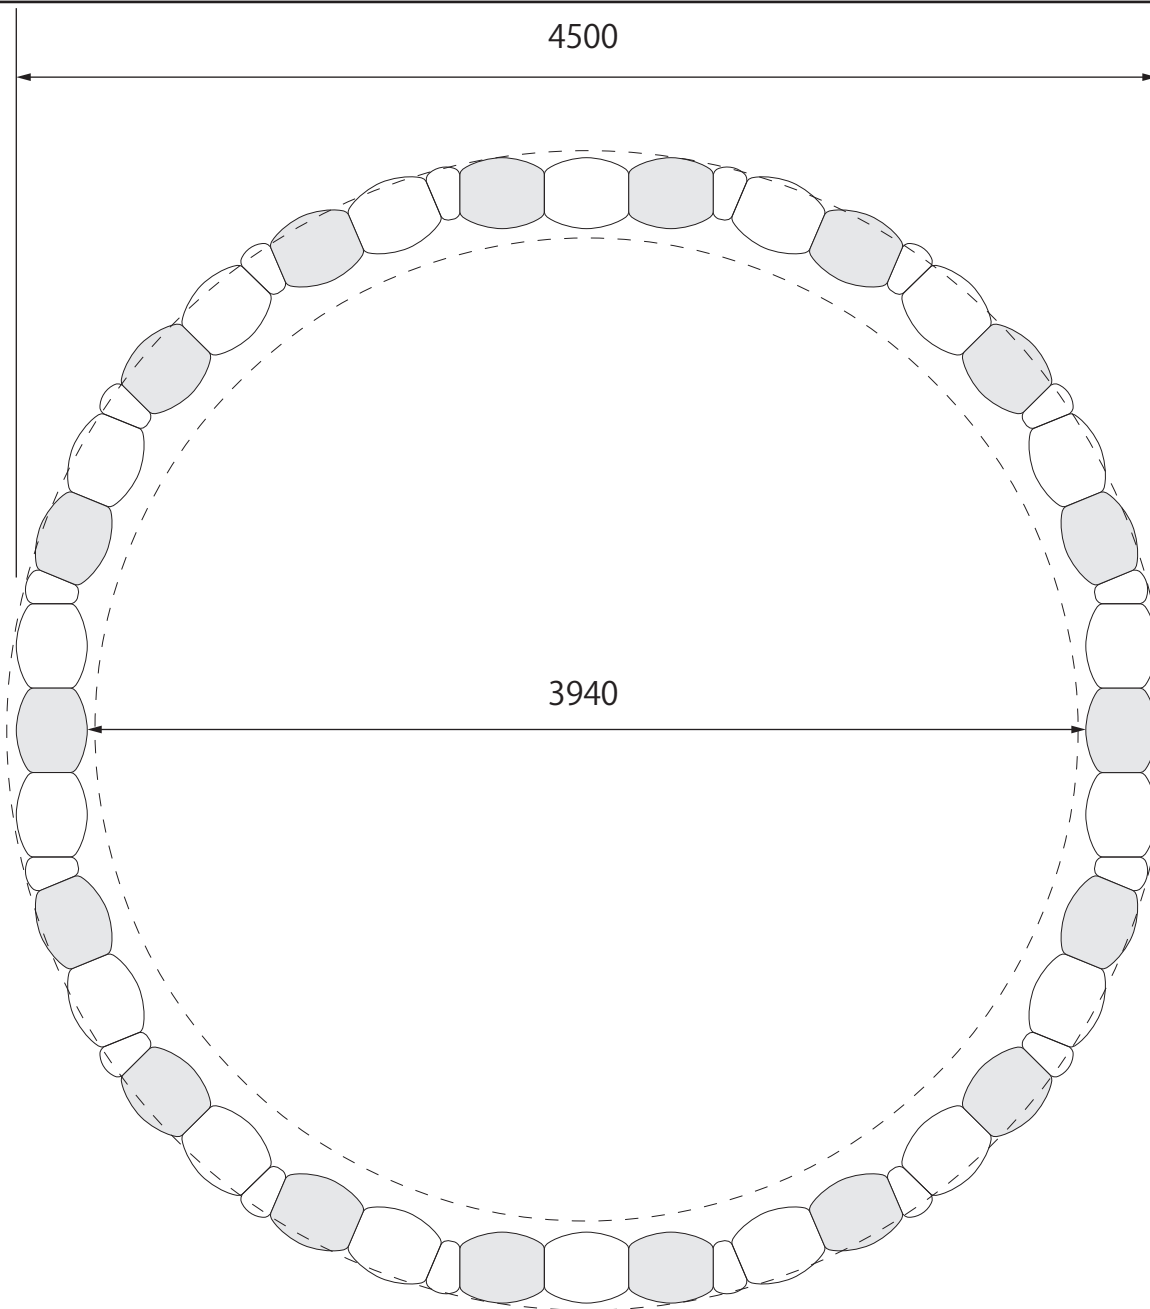


直線ユニット	36個
Rユニット	16個

サイズ	直径4.6m (外寸)
	直径3.9m (内寸)

御 中		名称	ユニット砂場設置概要図		
幼・保		縮尺	1 : 30	単位	mm