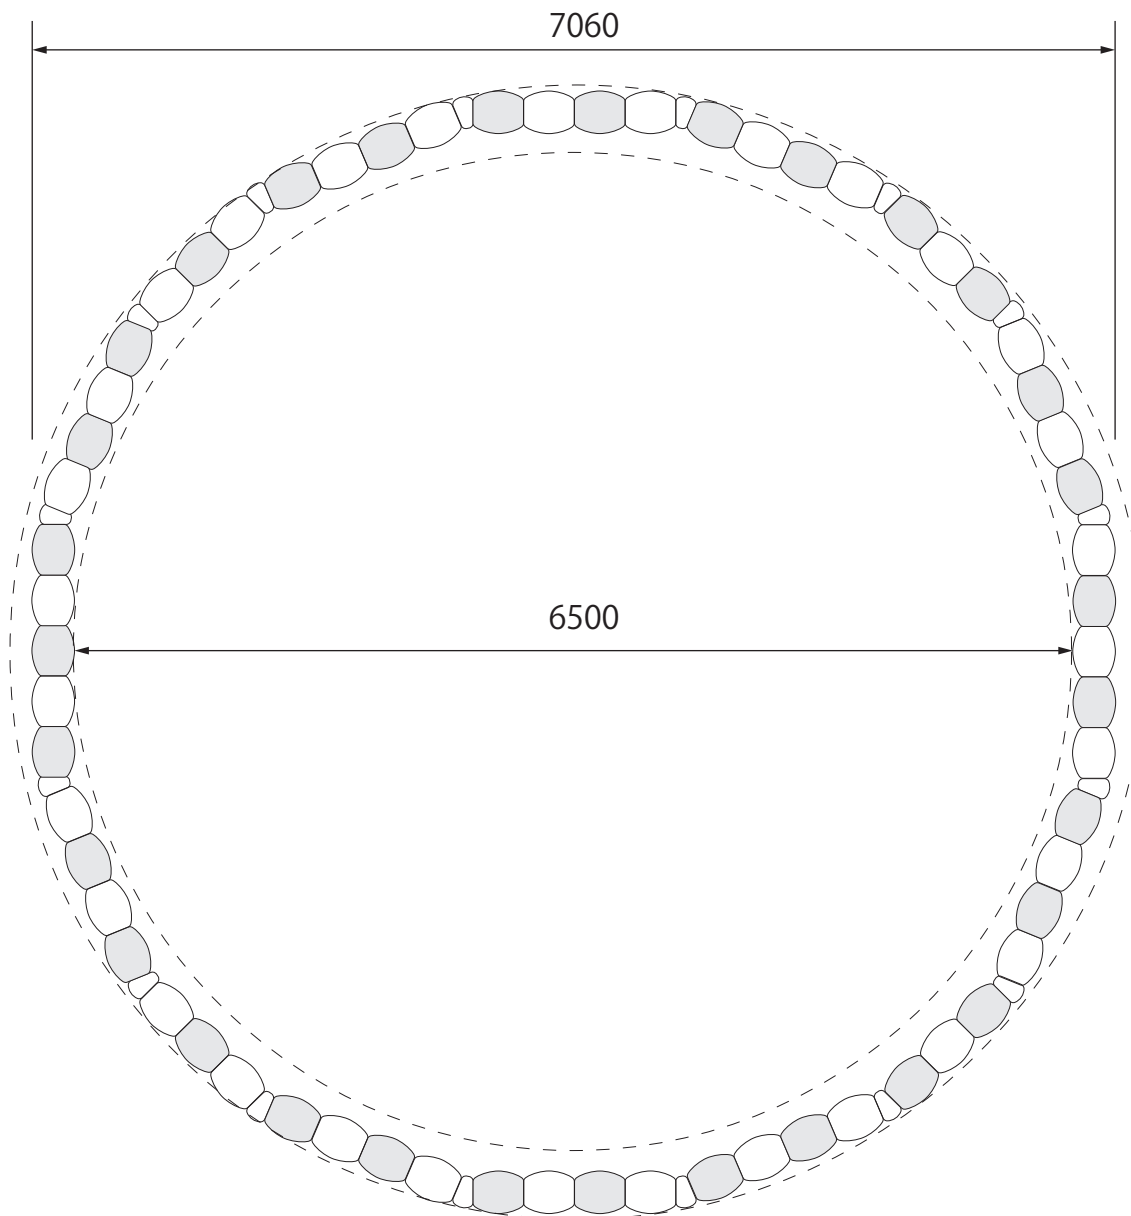


直線ユニット	62個
Rユニット	16個
サイズ	直径7.5m (外寸) 直径6.6m (内寸)

御 中	名称	ユニット砂場設置概要図
幼・保	縮尺	1 : 50
	単位	mm